

Zarge RENO [RRA] Typ SU

Bekleidung [80mm x 25mm]

Formeln zur Elementberechnung:

Türblatthöhe : lichte Durchgangshöhe - 10 mm

Türblattbreite : lichte Durchgangsbreite - 14 mm

Stahlzargenaussenmass

lichtes Durchgangsmaß

lichte Durgangshöhe

lichte Durgangshöhe

lichtes Durchgangsmaß



lichtes Durchgangsmaß

Stahlzargenaussenmass

lichtes Durchgangsmaß

Anschlag DIN:

"Schutzvermerk nach DIN ISO 16016 beachten"

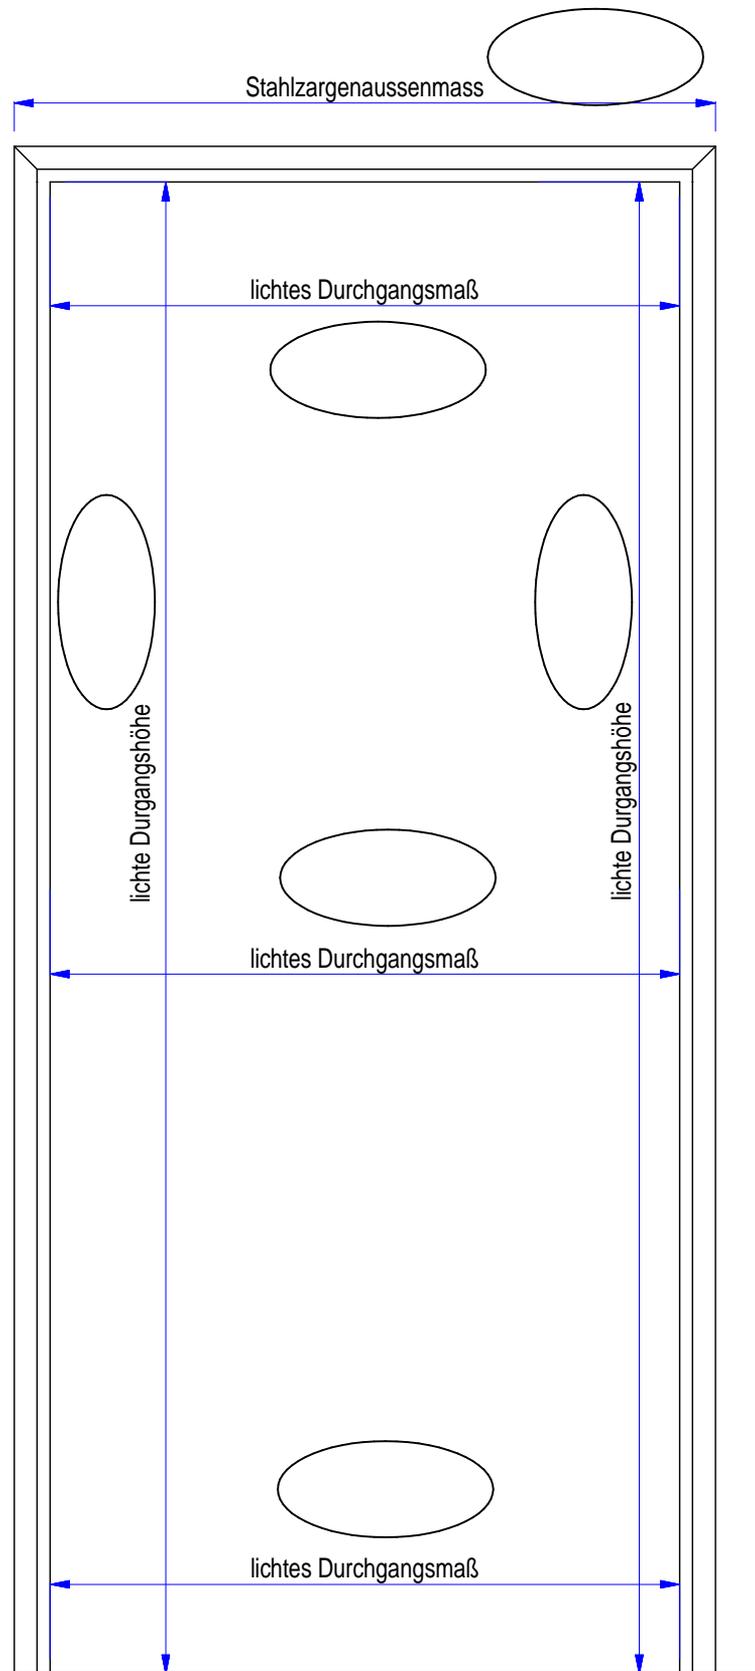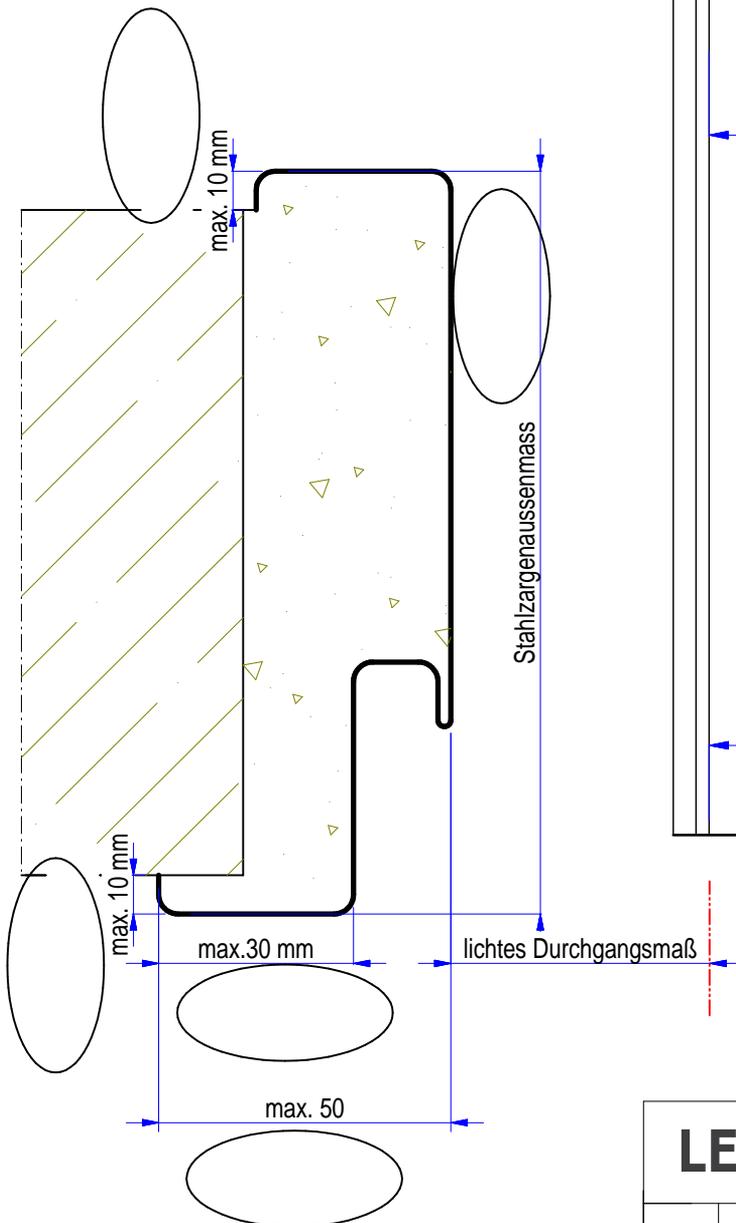

LEBO doors			Typ/Kd.: zarge RRA Typ SU
			Bez.: Renovierungszarge Aufmaßhilfe
	Datum	Name	Maßstab: ___ Info: ___
Bearb.:	14.06.2011	G.Fa	
geänd.:	___	___	
Änderungsindex:	___	___	